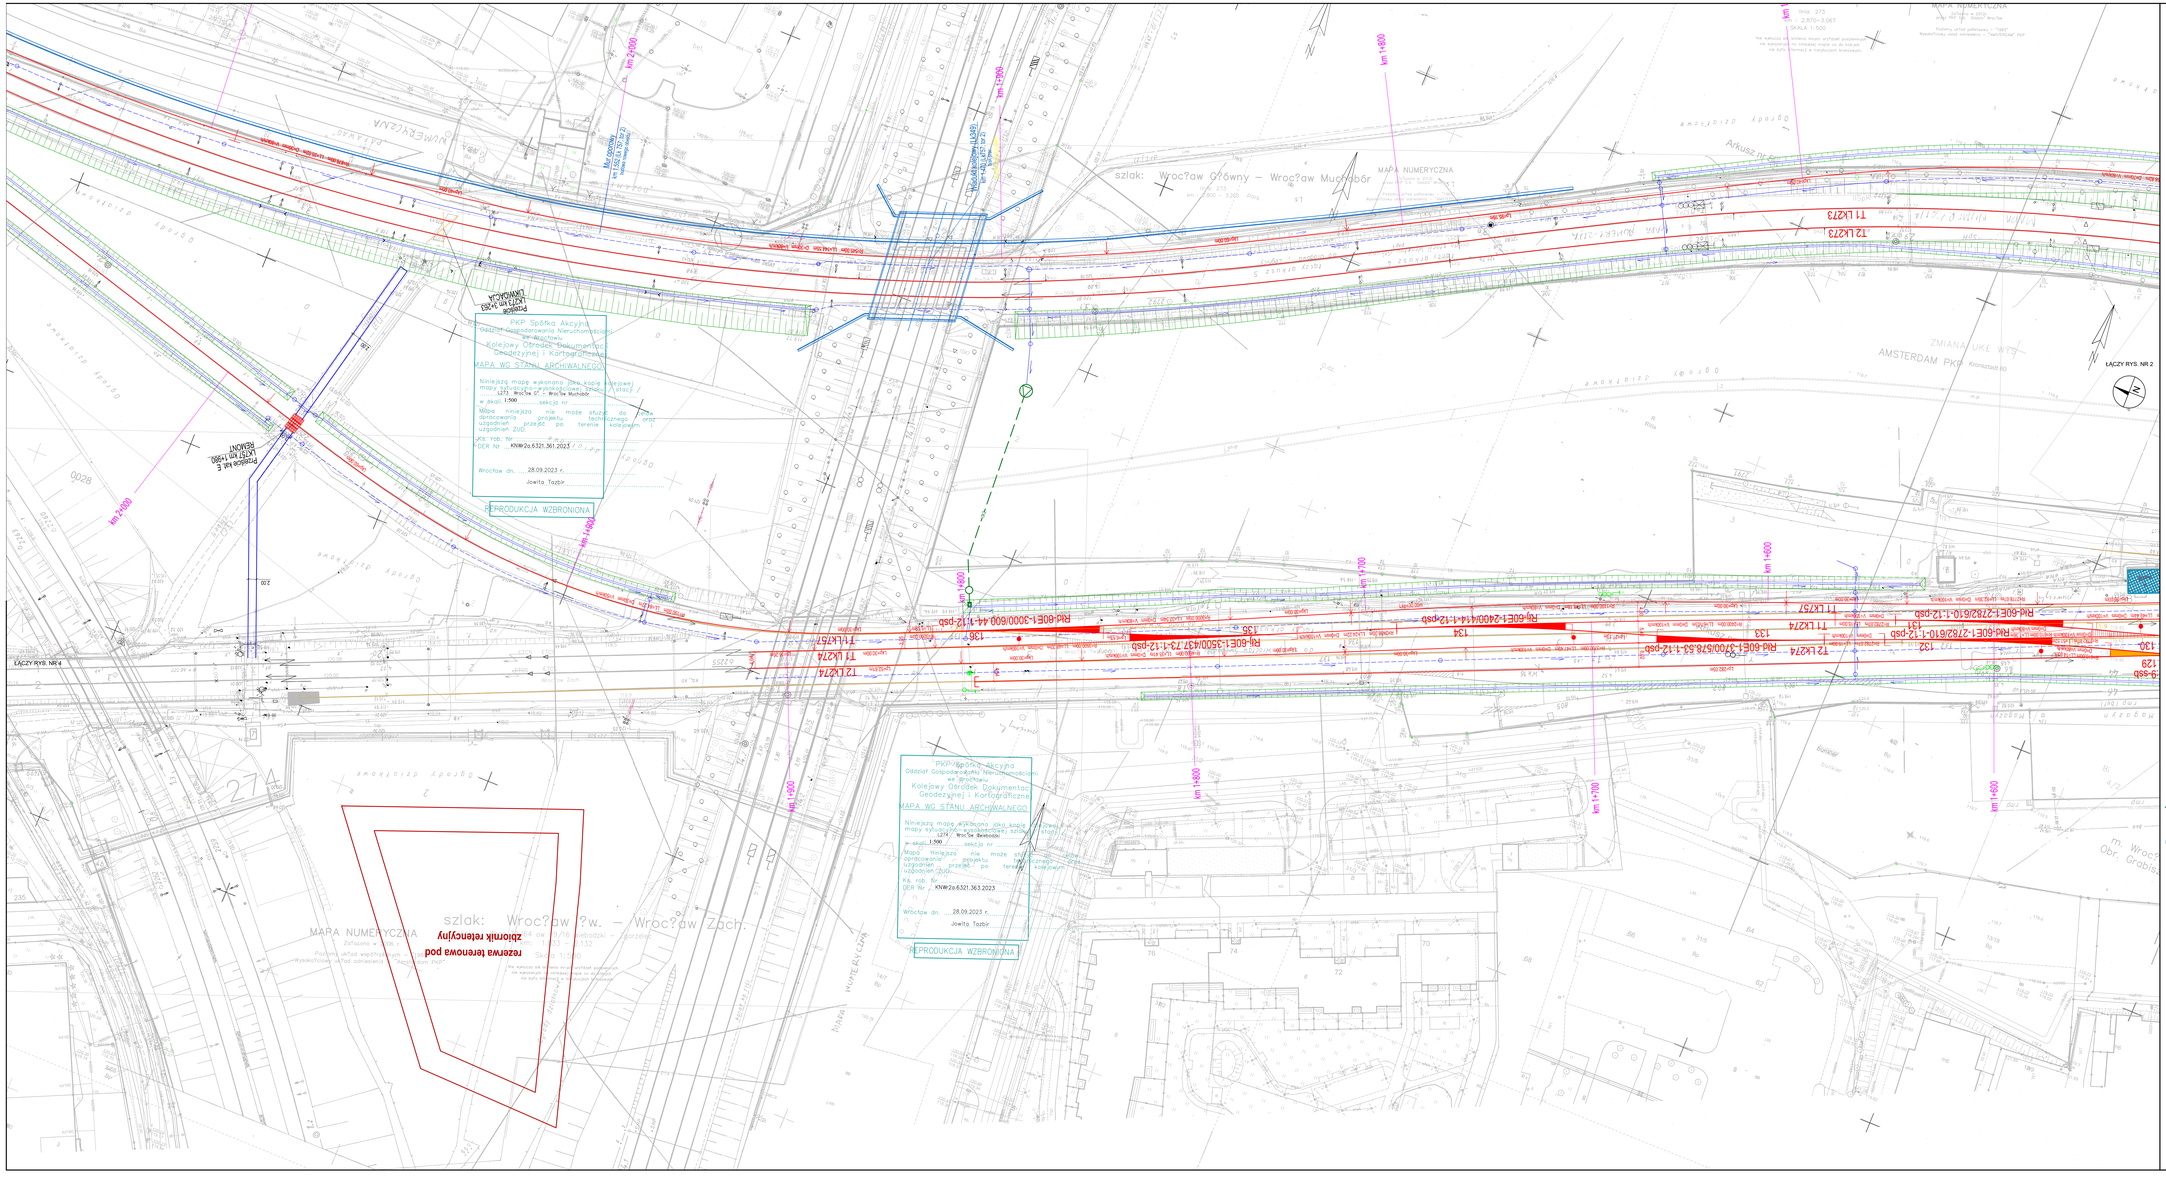

Zamawiający:	PKP Polskie Linie Kolejowe S.A. ul. Targowa 74 03 - 734 Warszawa
Wykonawca:	Multiconsult Polska sp. z o.o. ul. Bonifraterska 17 00-203 Warszawa
Nazwa projektu:	OPRACOWANIE DOKUMENTACJI PROJEKTOWEJ DLA PROJEKTU PN.: "BUDOWA BAZOWEJ INFRASTRUKTURY DO URUCHOMIENIA WROCŁAWSKIEJ KOLEI METROPOLITARNEJ I POPRAWA JAKOŚCI POŁĄCZEŃ Z LEGNICY DO WROCŁAWIA NA ODCINKU ŚRODA ŚLĄSKA-WROCŁAW" REALIZOWANEJ W RAMACH PROGRAMU UZUPEŁNIANIA LOKALNEJ I REGIONALNEJ INFRASTRUKTURY KOLEJOWEJ - KOLEA DO 2029 ROKU
Nazwa opracowania:	KONCEPCJA PROGRAMOWO-PRZESTRZENNA

Branża:	Tytuł rysunku:			
Opracowanie wielobranżowe	Plan sytuacyjny Wrocław Świebodzki - Wrocław Muchobór			
Nr umowy:	Data opracowania:	Rewizja	Skala:	Nr rysunku:
90/1060032/23/ZI	01.12.2023	2.1	1:500	5106-KPP-01-O-WS.Rys.3